


Limite de propriété B

Limite de propriété A

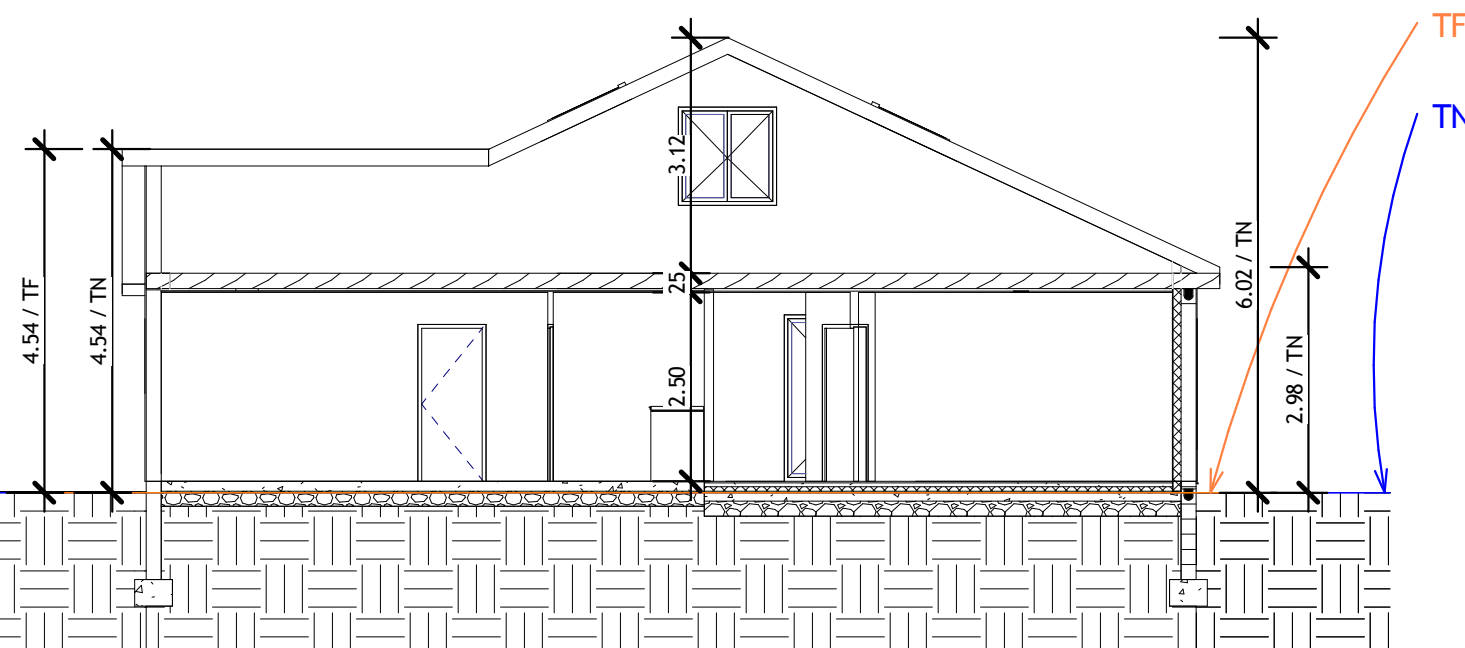

Études
Conseils
Durable
Construction
Rénovation
Maître d'œuvre en bâtiment

<http://www.bio-bati.fr/>

N°	Description	Date

Monsieur MERCIER

Haussonville

Plan de coupe

Numéro du projet

Date

Dessiné par

Vérifié par

Auteur

Vérificateur

PCMI 3

Echelle

1 : 100